


NAME: CENTRO DE CONVENCIONES BICENTENARIO
LOCATION: QUITO - ECUADOR

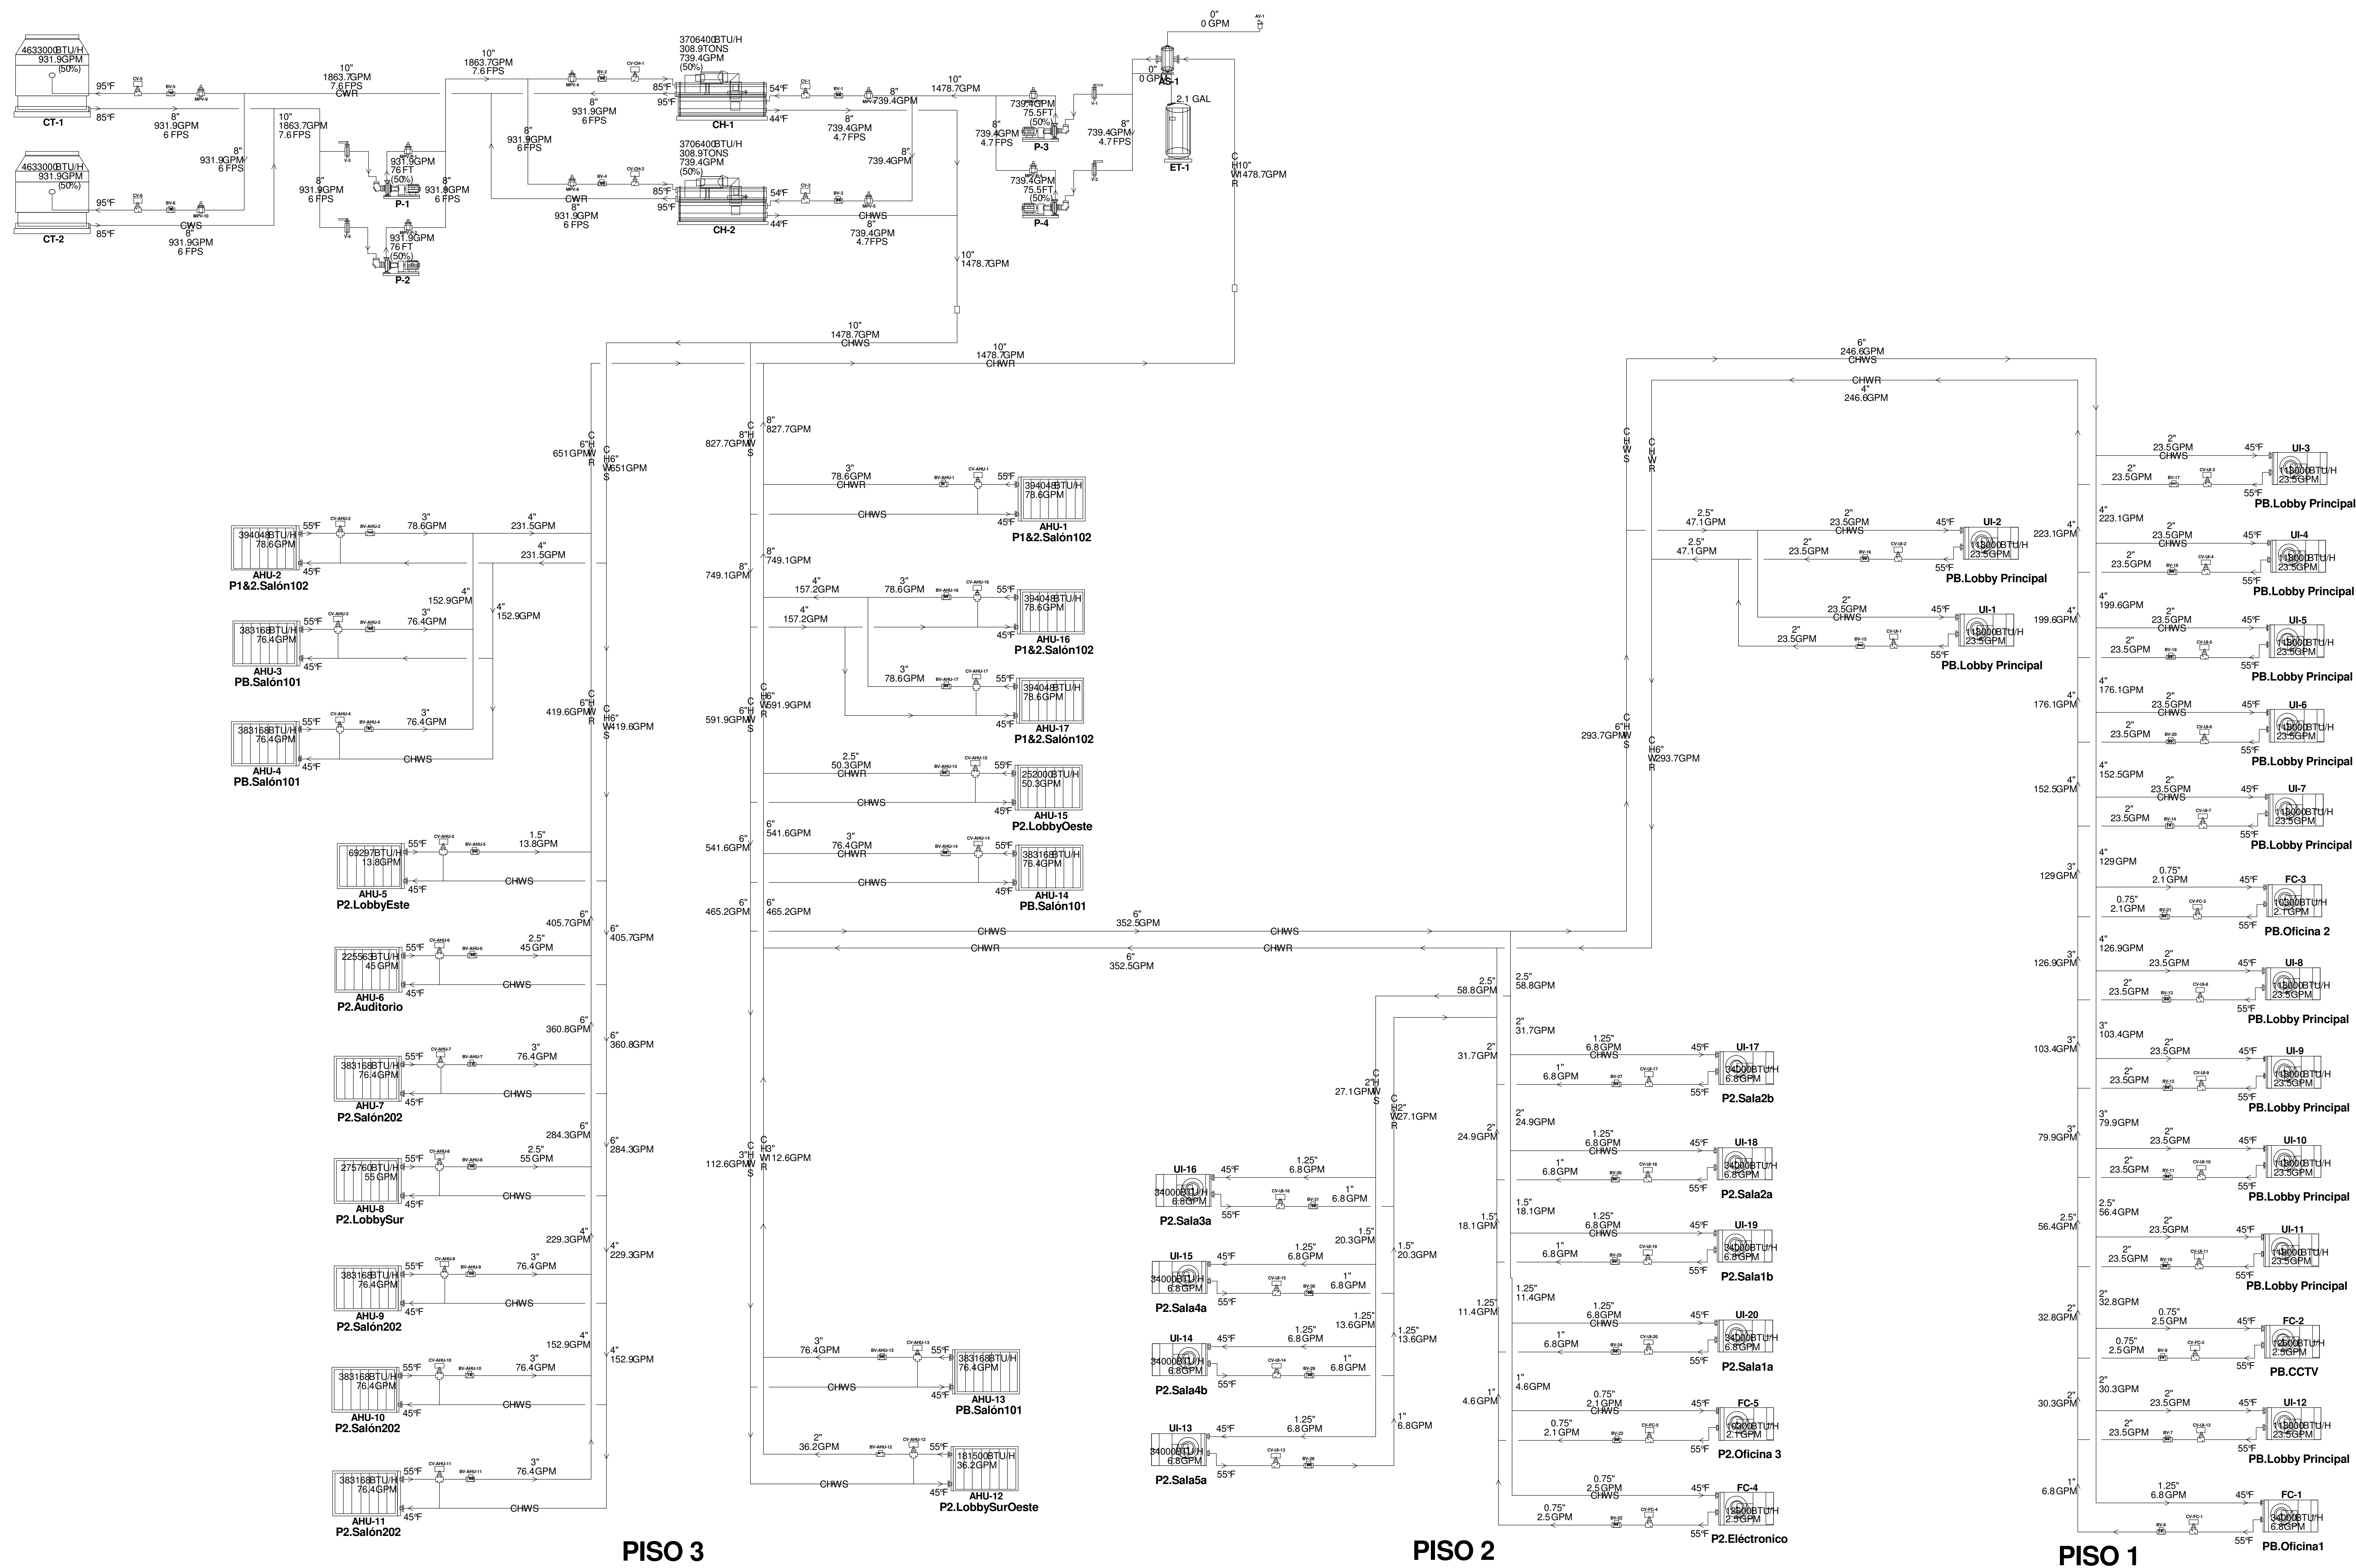

01	2018-01-22	DISEÑO FINAL
Rev	Fecha	Descripción
Revisiones		

**CENTRO DE
CONVENCIONES
QUITO**

 <p>DISEÑOS MECANICOS CONSULTORIA DMC</p>	Diseñado por:	ING. A. PACHECO
	Dibujado por:	ING. A. PAZMIÑO
	Fecha:	2018-01-22
	Escala:	S/E
	Página:	13
JEFE DE PROYECTO: Ing. Francisco Vallejo SENECSYT 1001-09-600564	Oto:	14

**EDIFICIO CENTRO DE CONVENCIONES DE LA
PRIMERA ETAPA DEL PROYECTO "CENTRO DE
CONVENCIONES METROPOLITANO DE LA CIUDAD
DE QUITO"
SISTEMA AIRE ACONDICIONADO
DIAGRAMA HIDRÓNICO**