
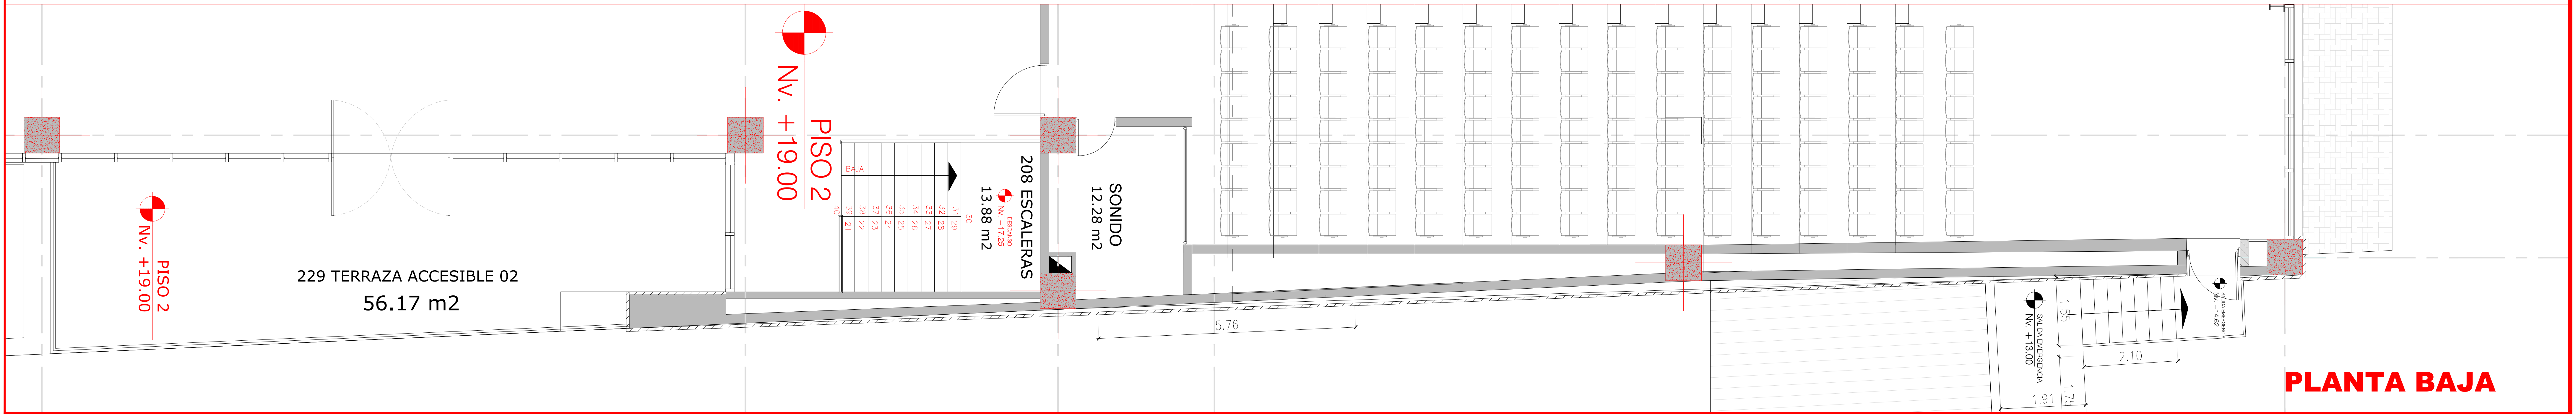


PISO 2

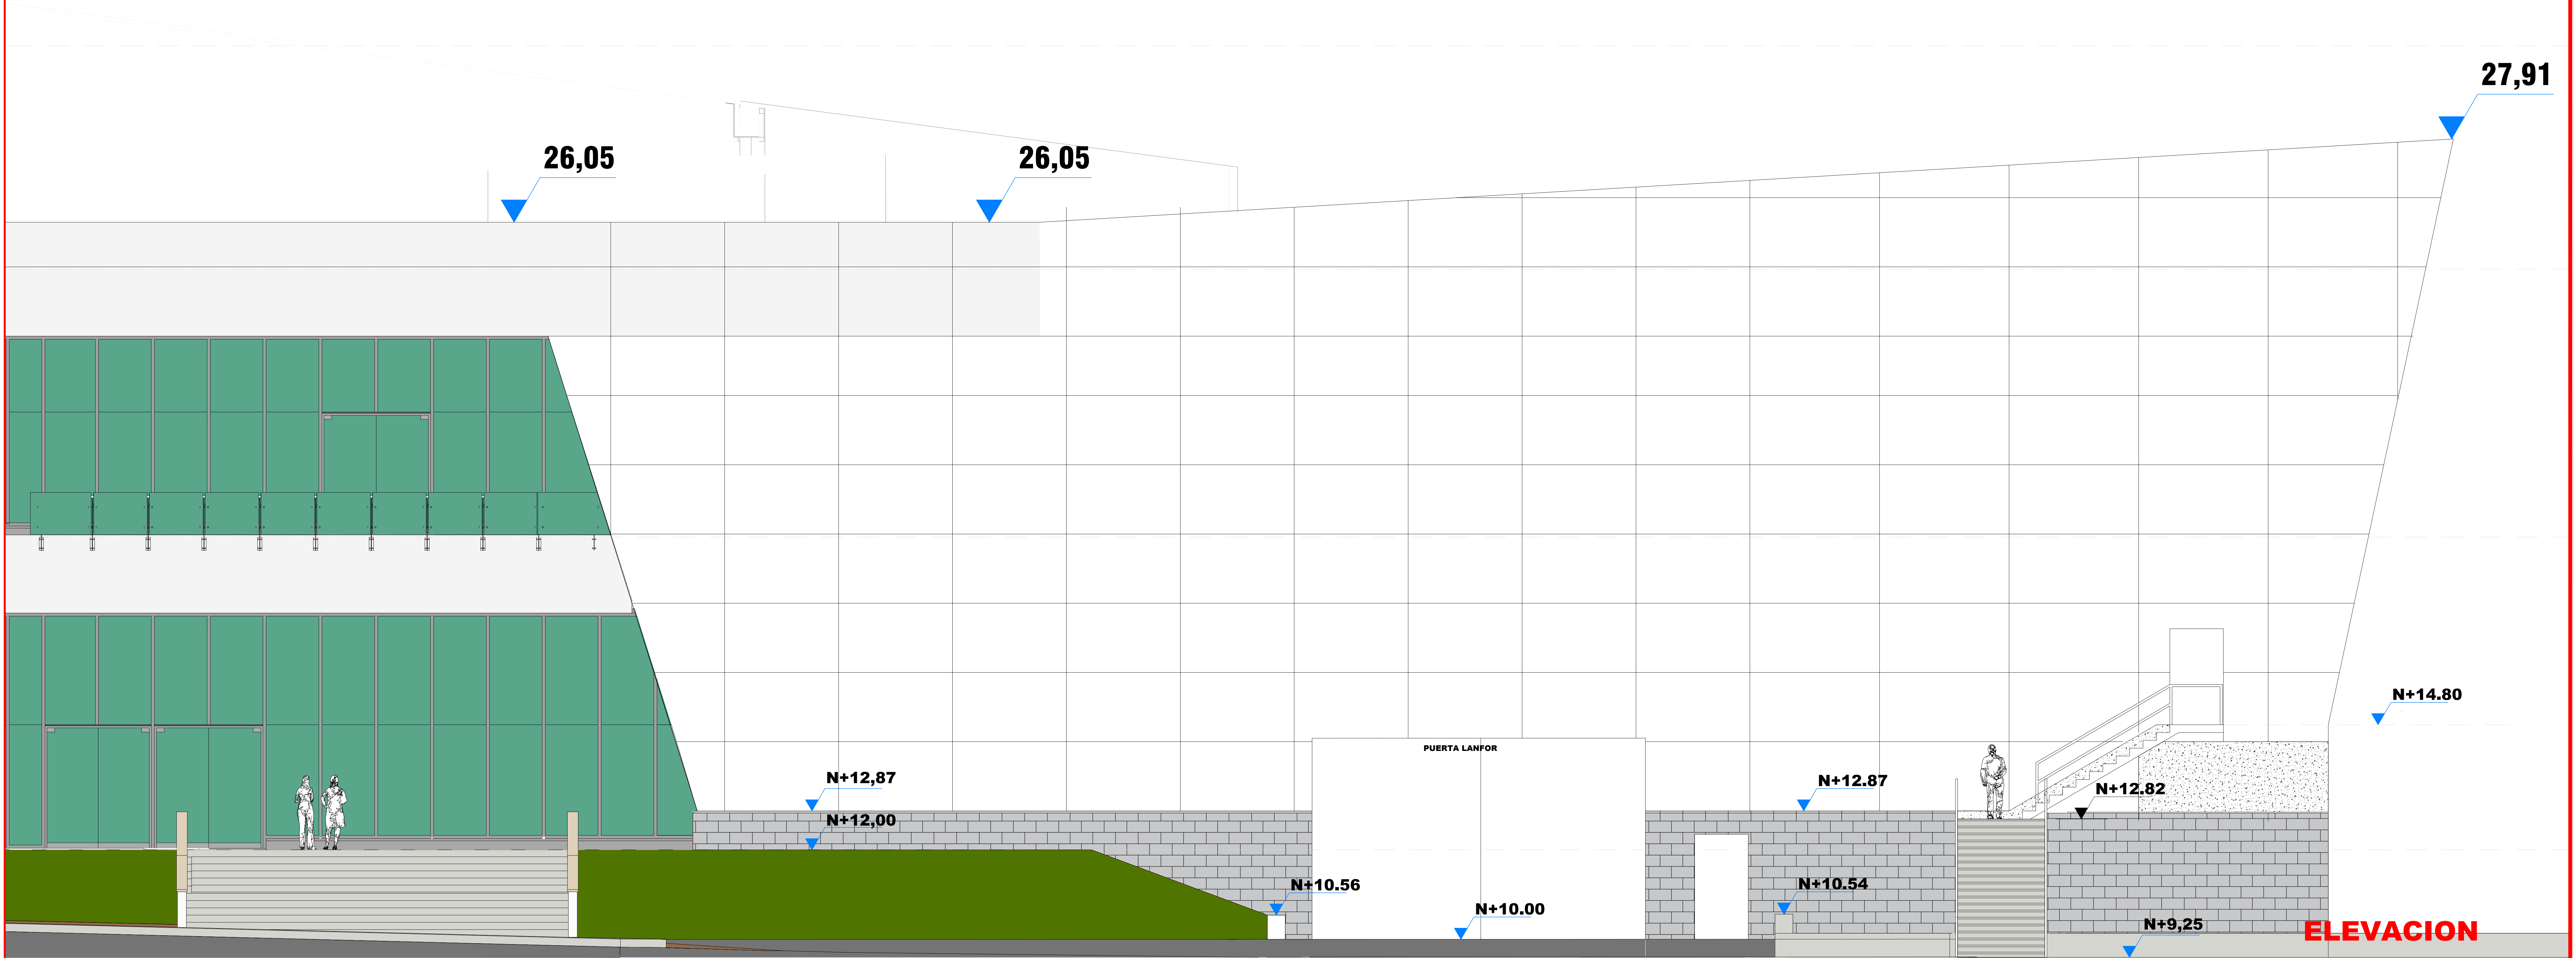

PLANTA BAJA