



Y08

1:

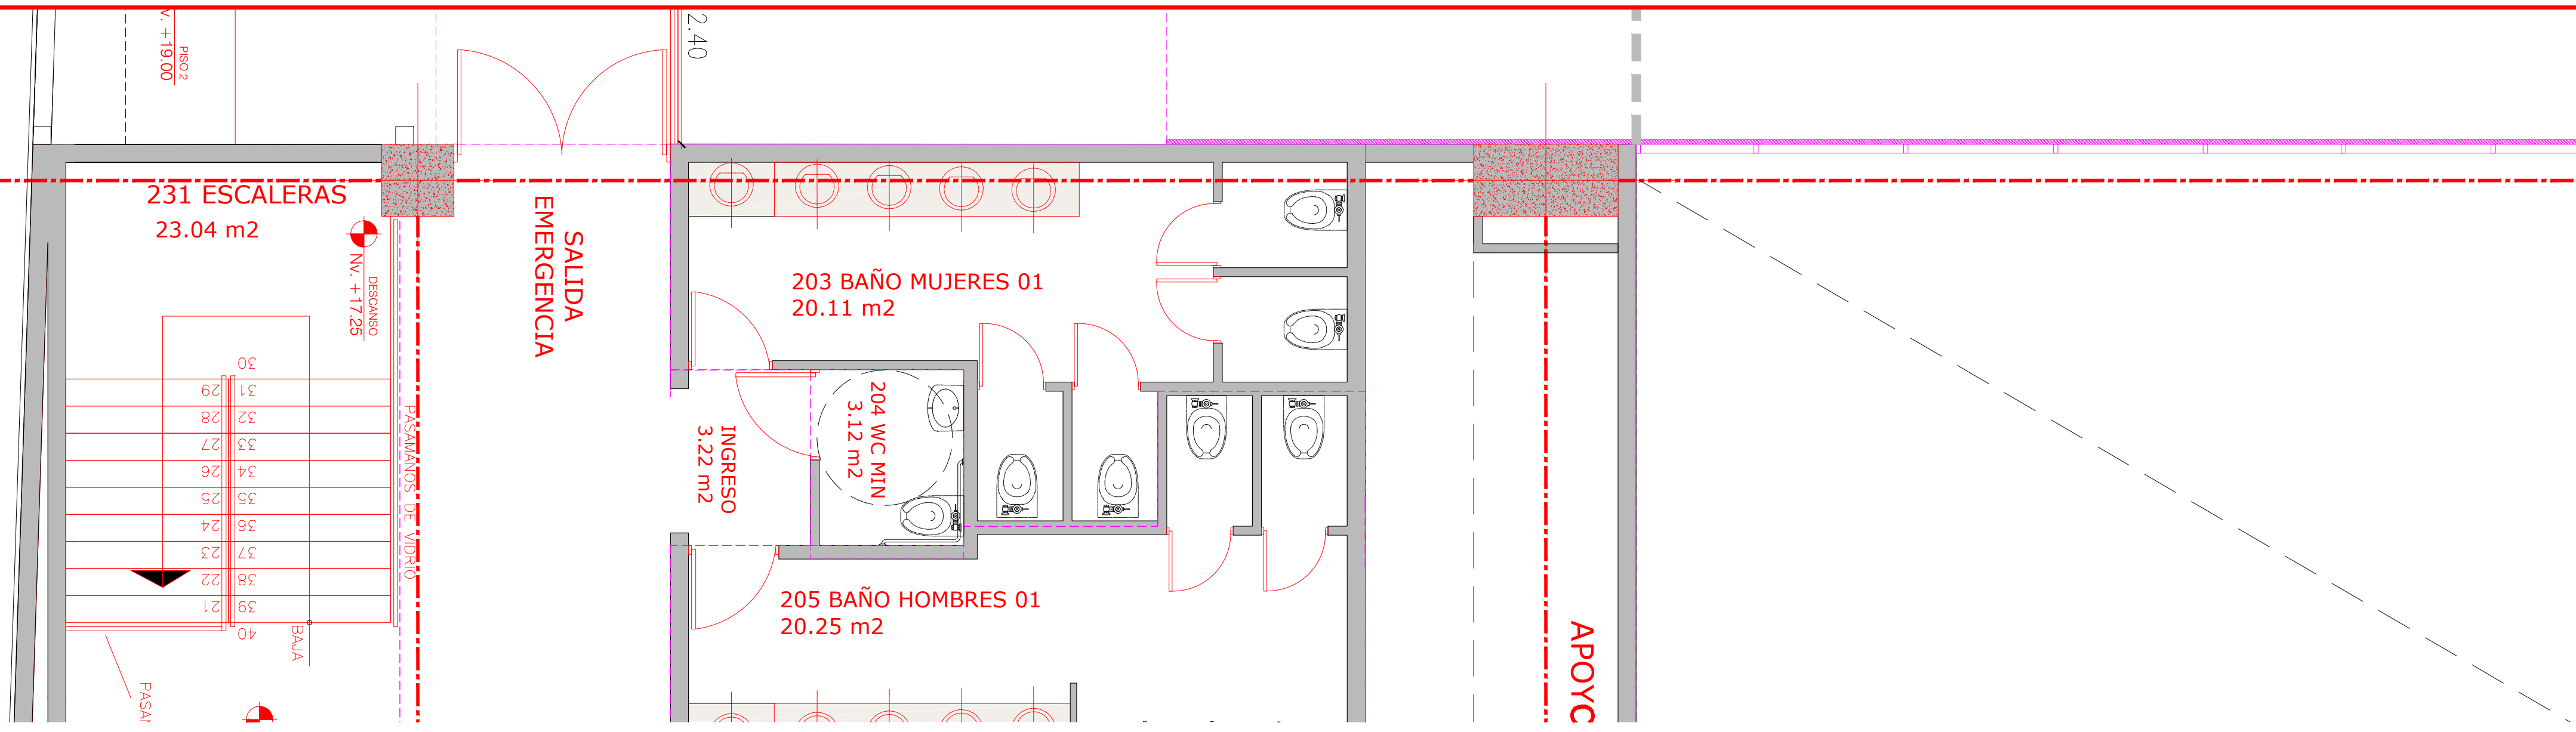

PISO 2

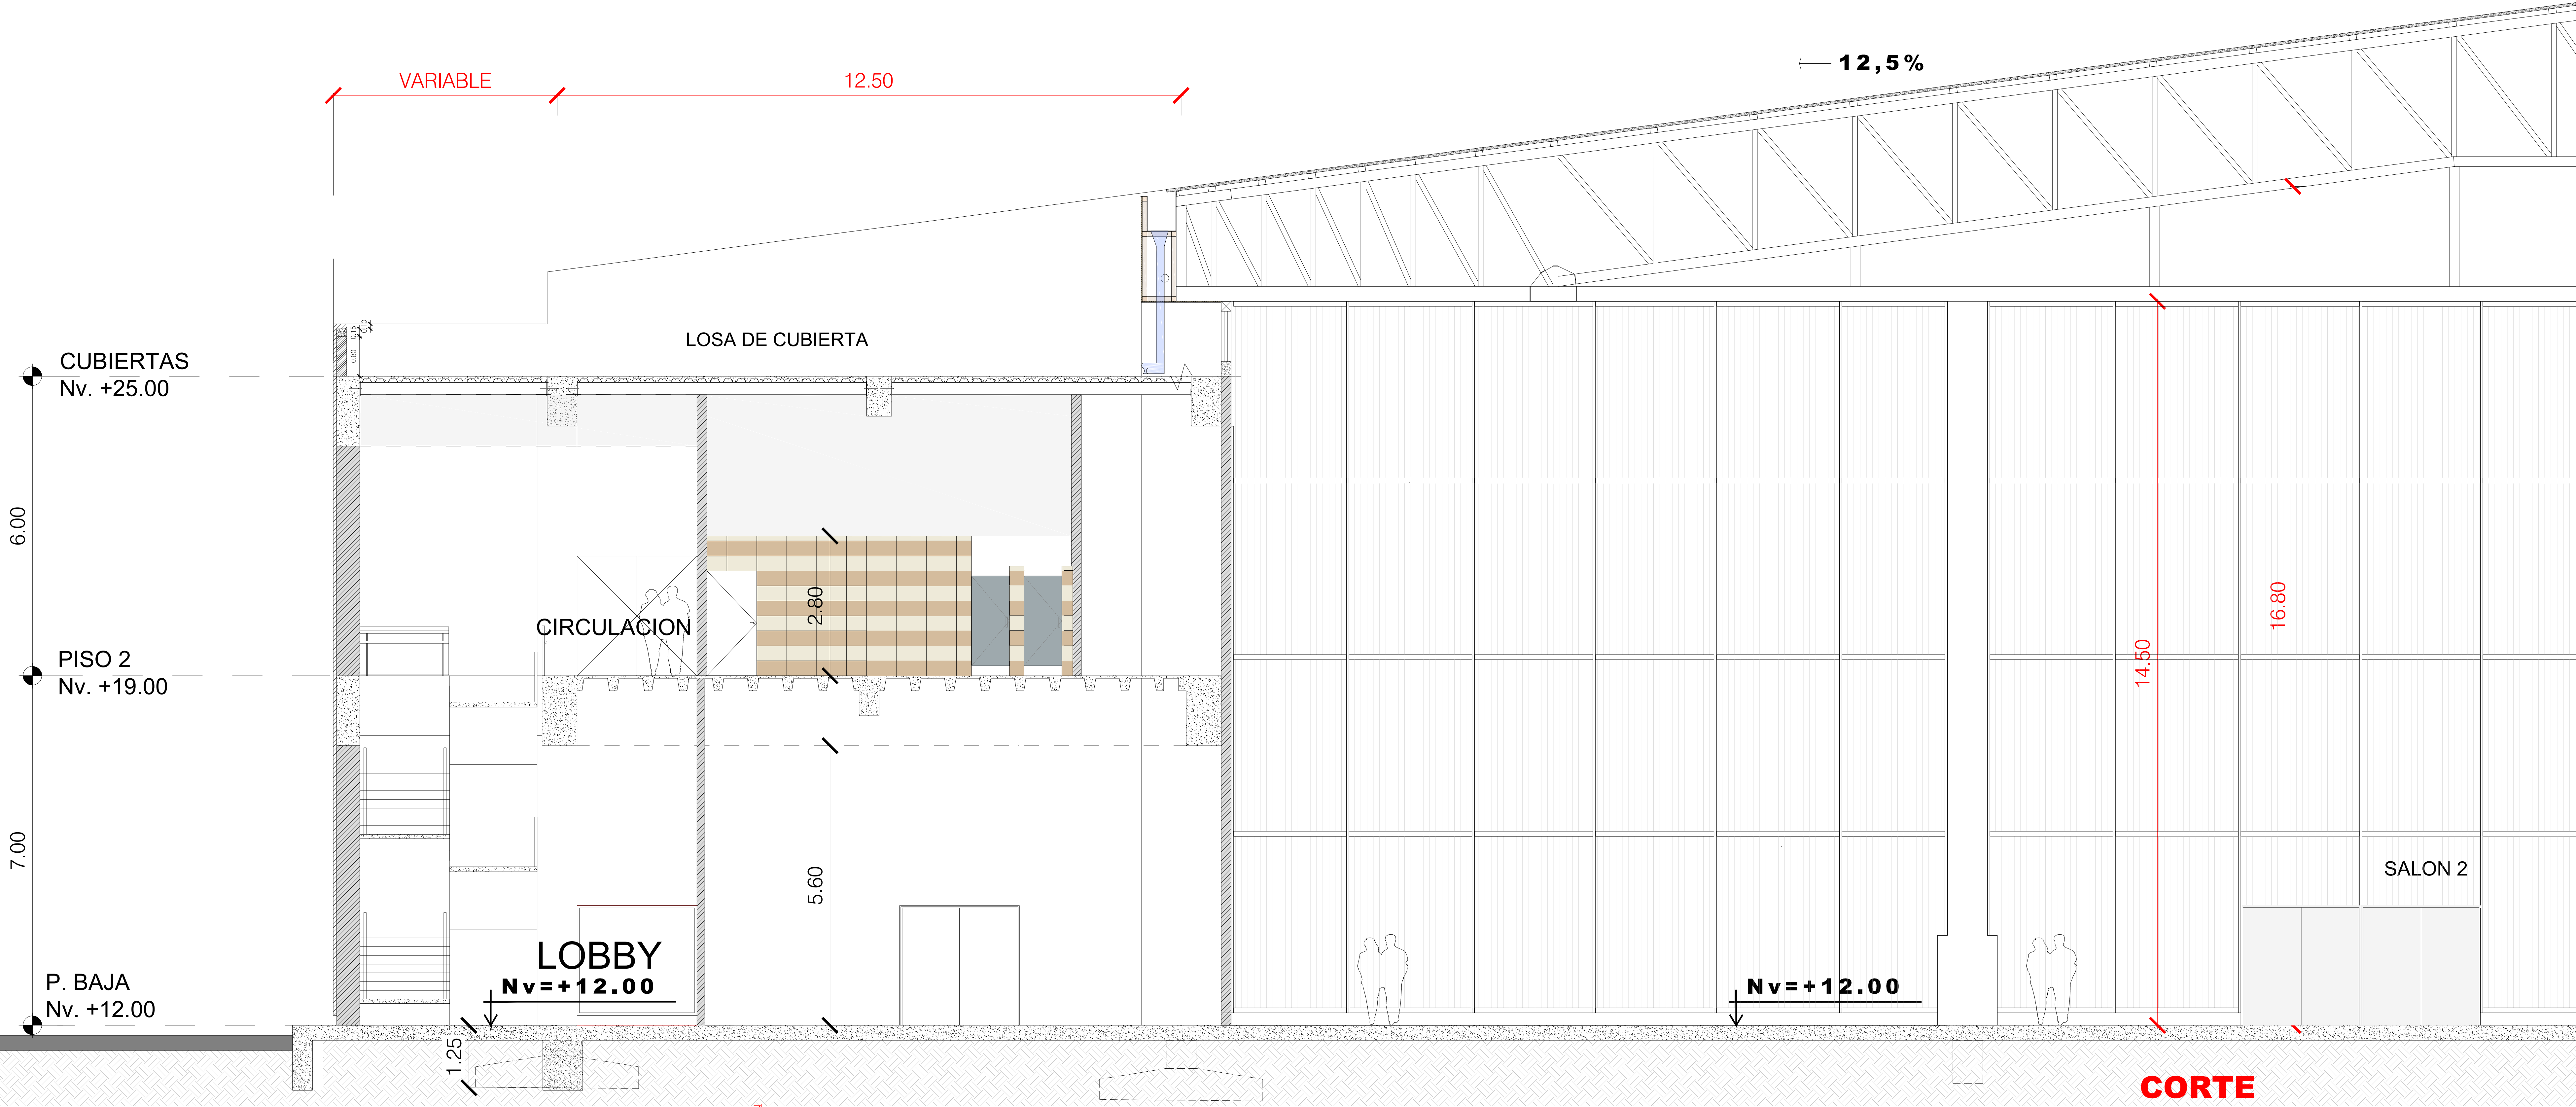

CORTE



PLANTA BAJA