



01 PLANTA PISO 2
escala. 1:50



02 CORTE B
escala. 1:50

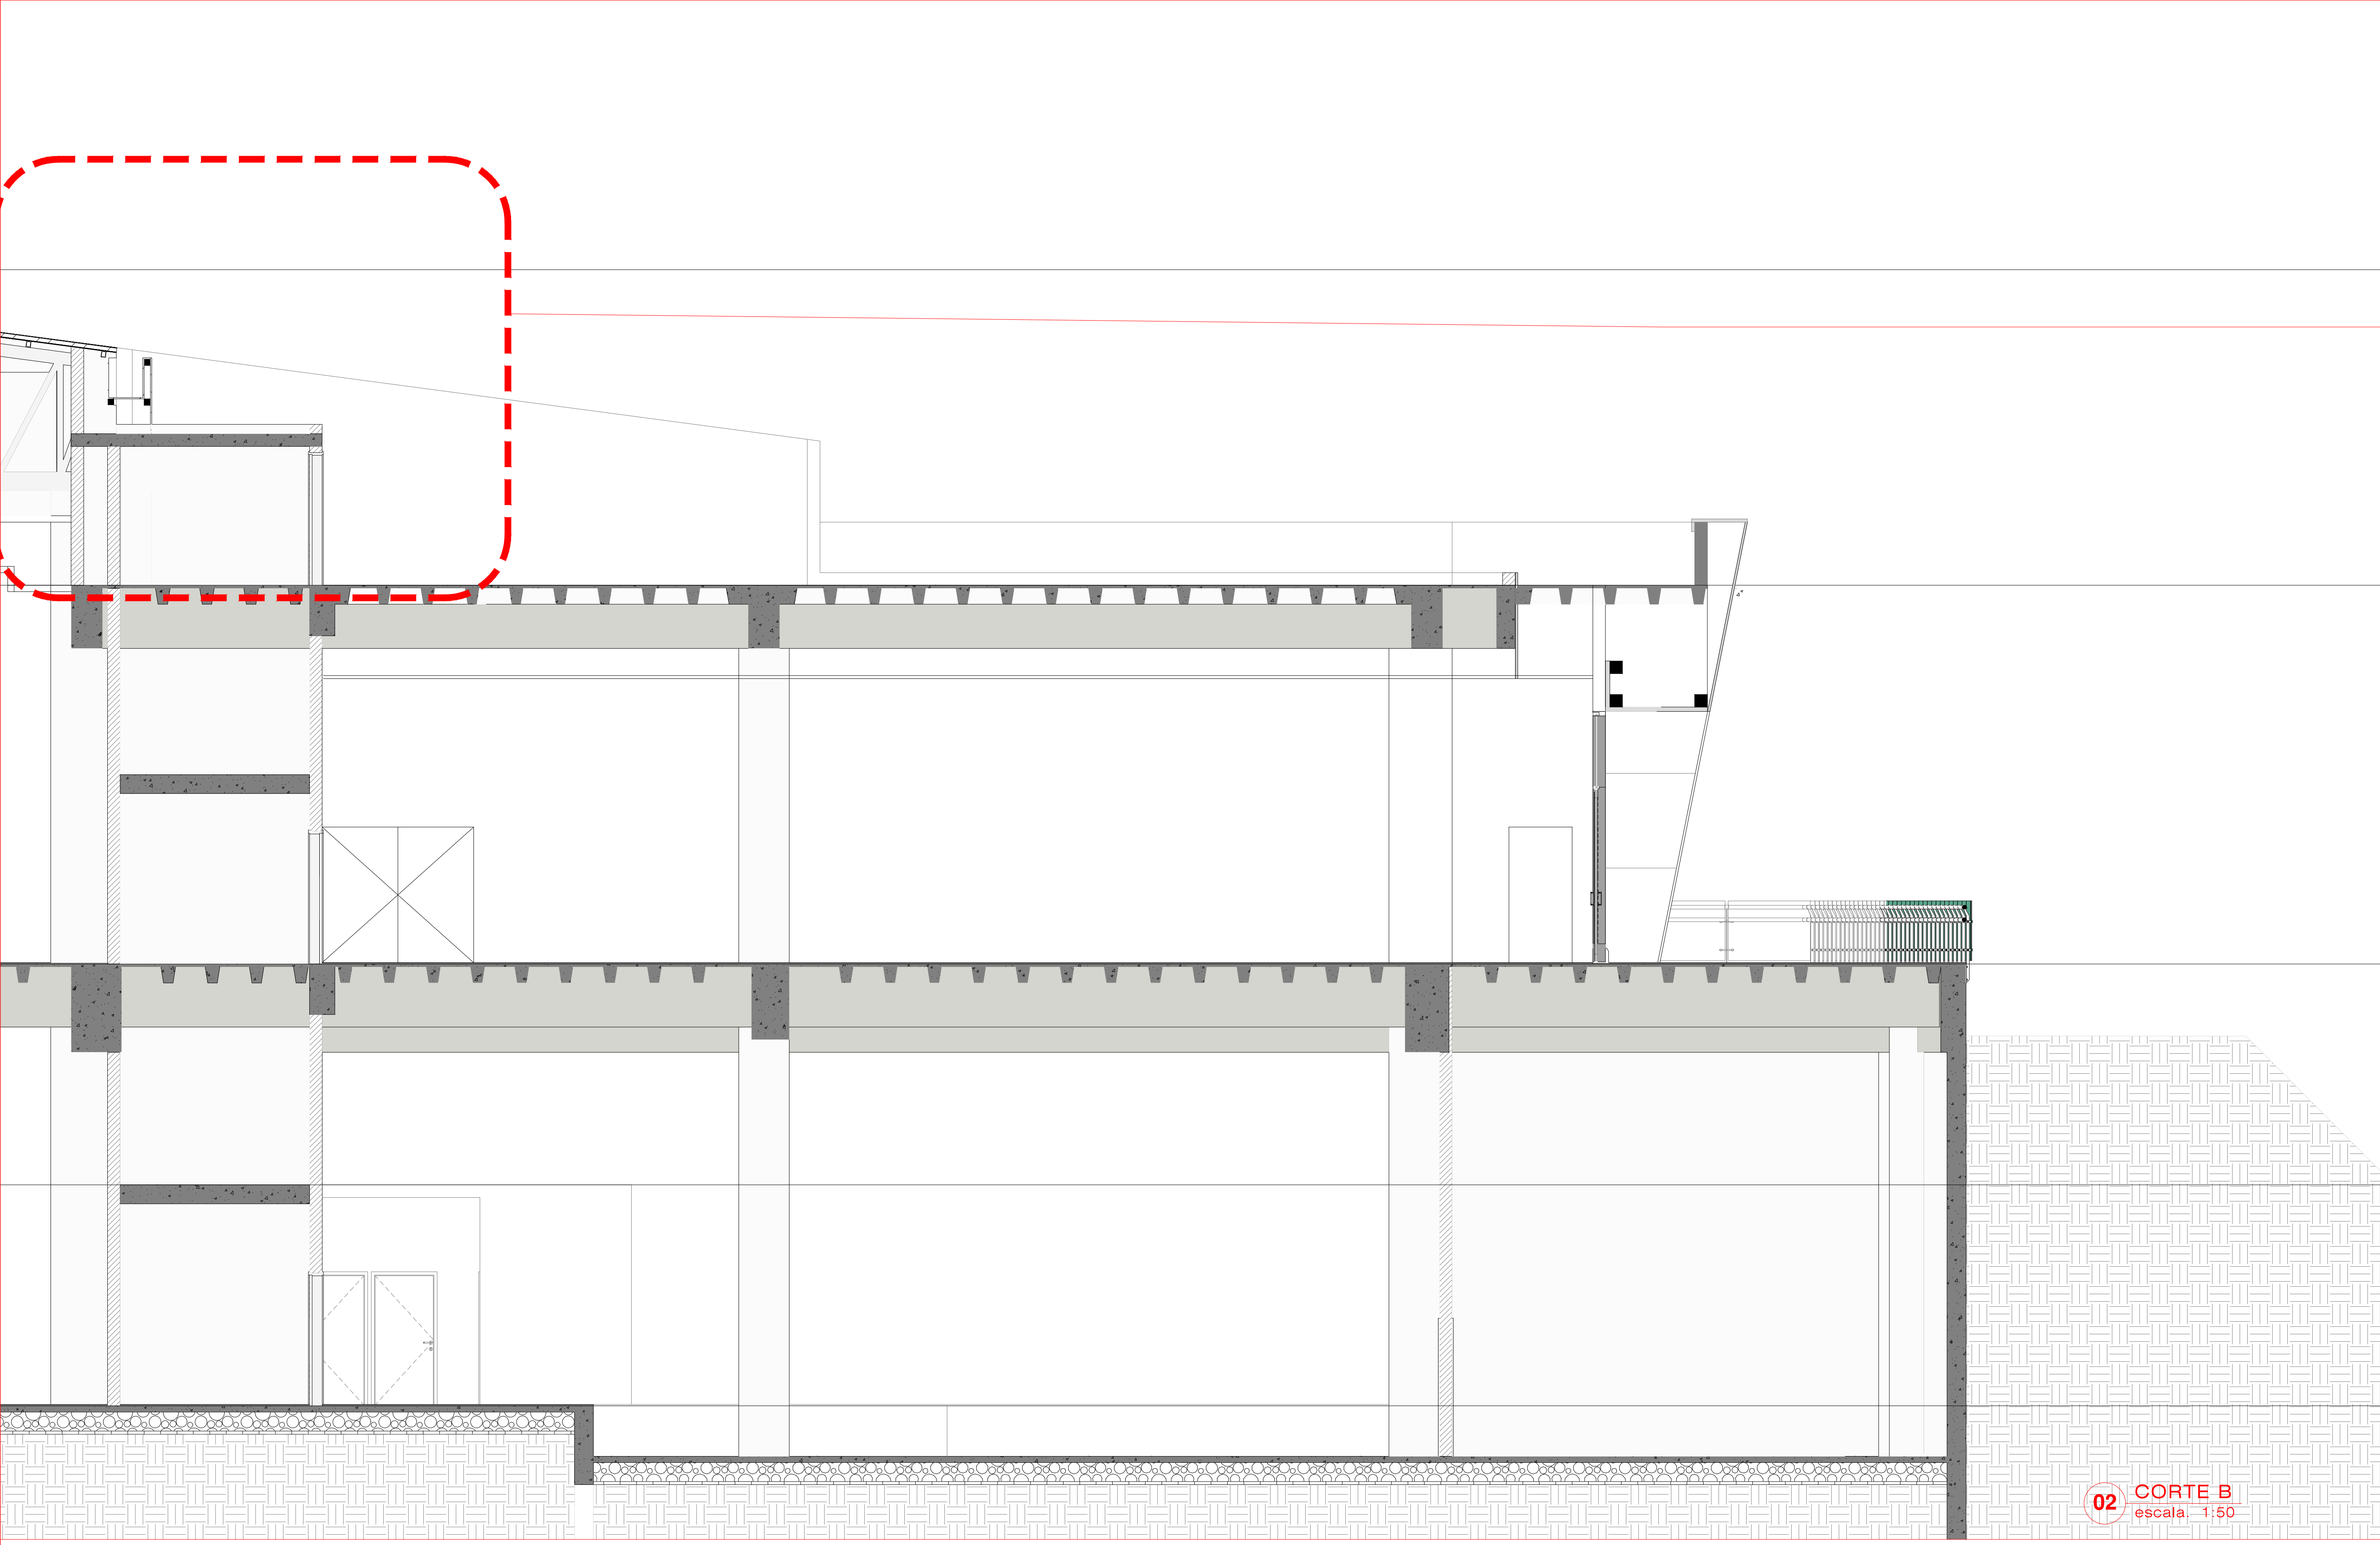

03 PLANTA BAJA
escala. 1:50

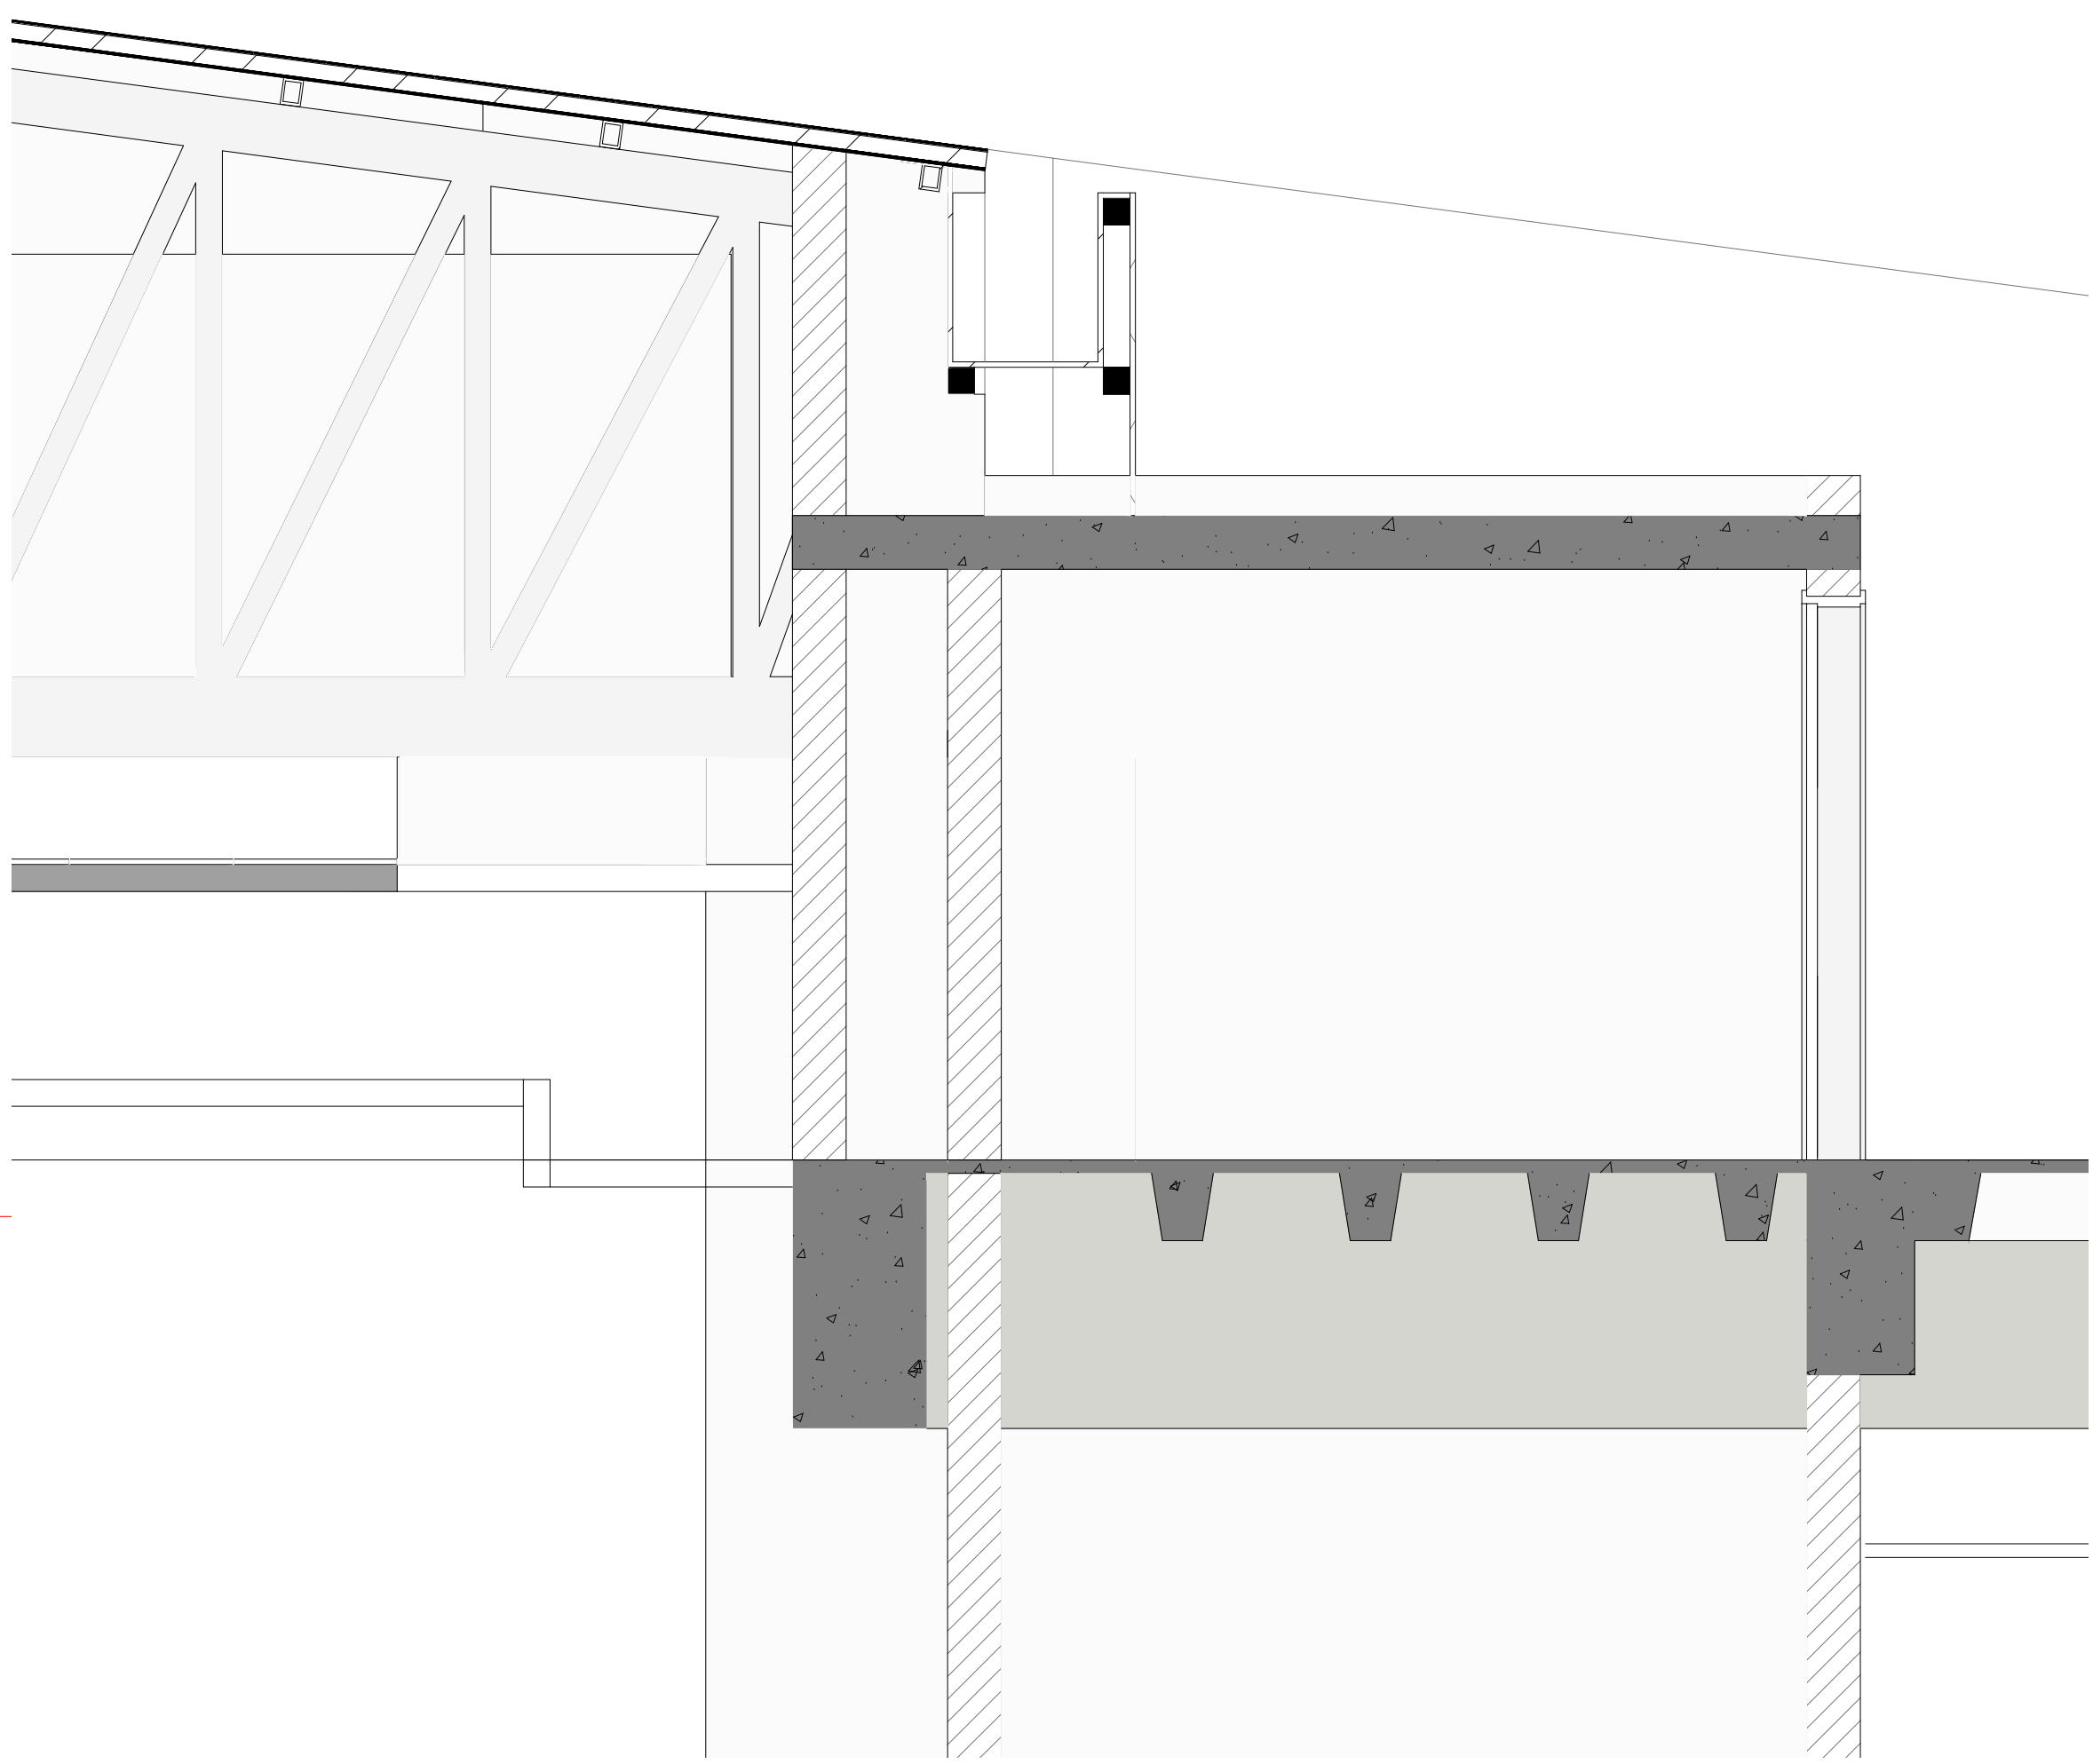

04 DETALLE CANAL AGUAS LLUVIAS
escala. 1:25