


F1 FACHADA OESTE

1:125

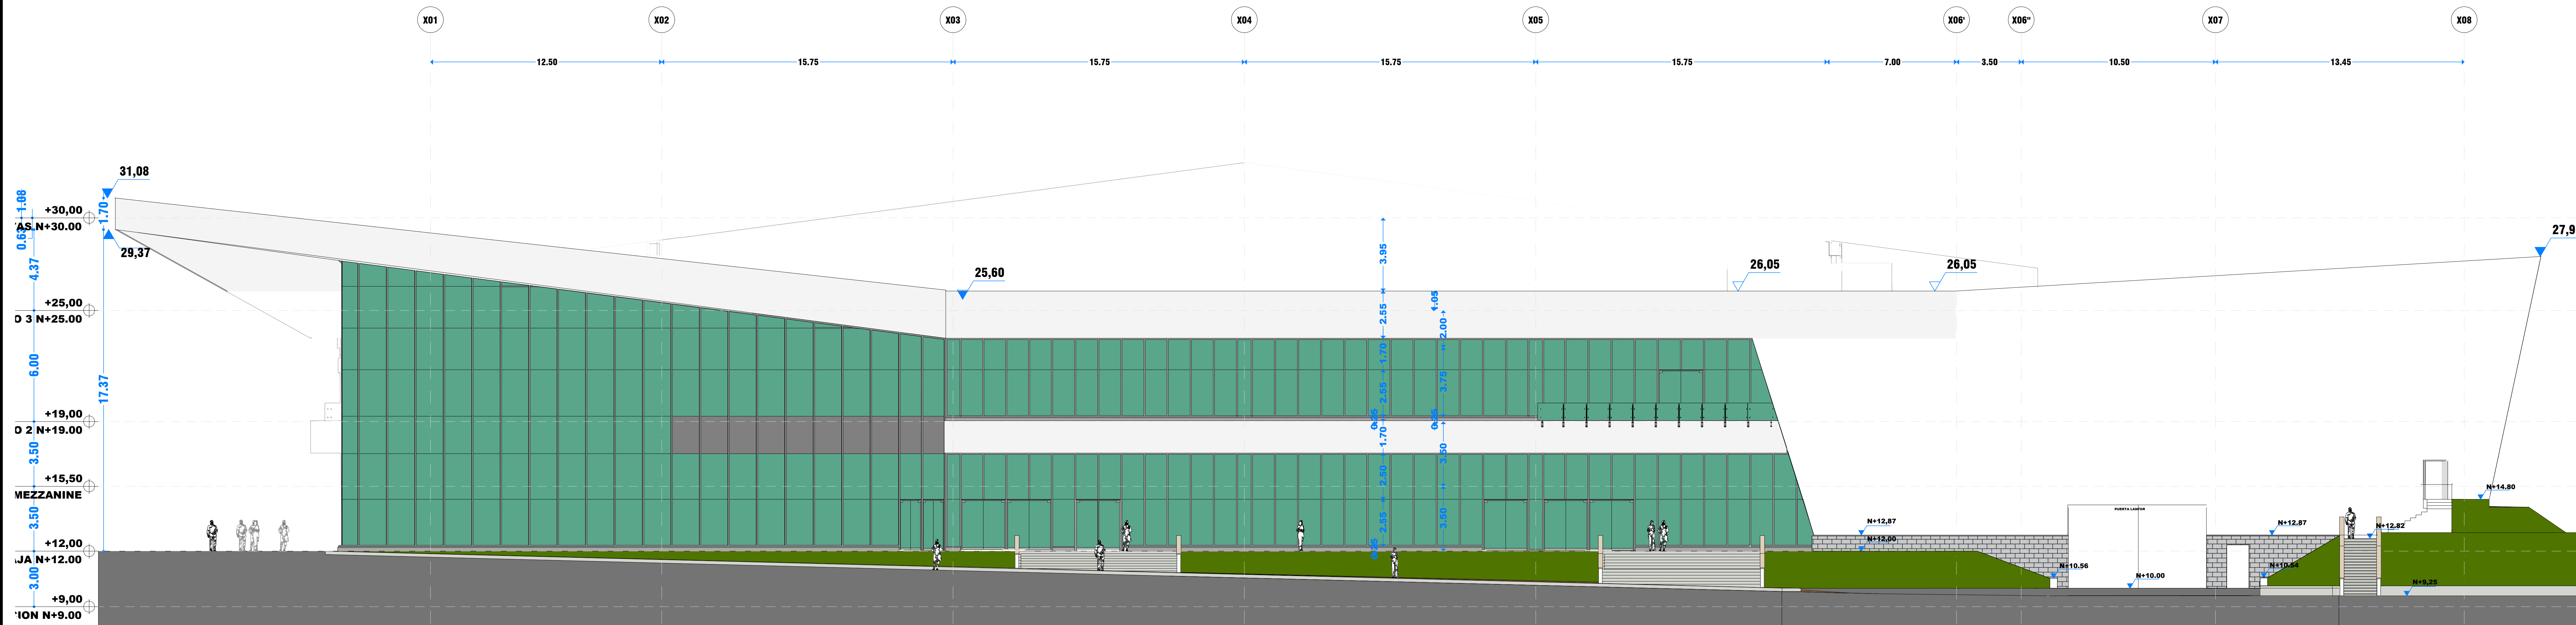

F2 FACHADA SUR

1:125