


VAPOR LOSA EN TUBERIA EMT DE 2"  
HASTA TABLERO MAS CERCANO

PLANTA PISO 2  
ESCALA 1:200

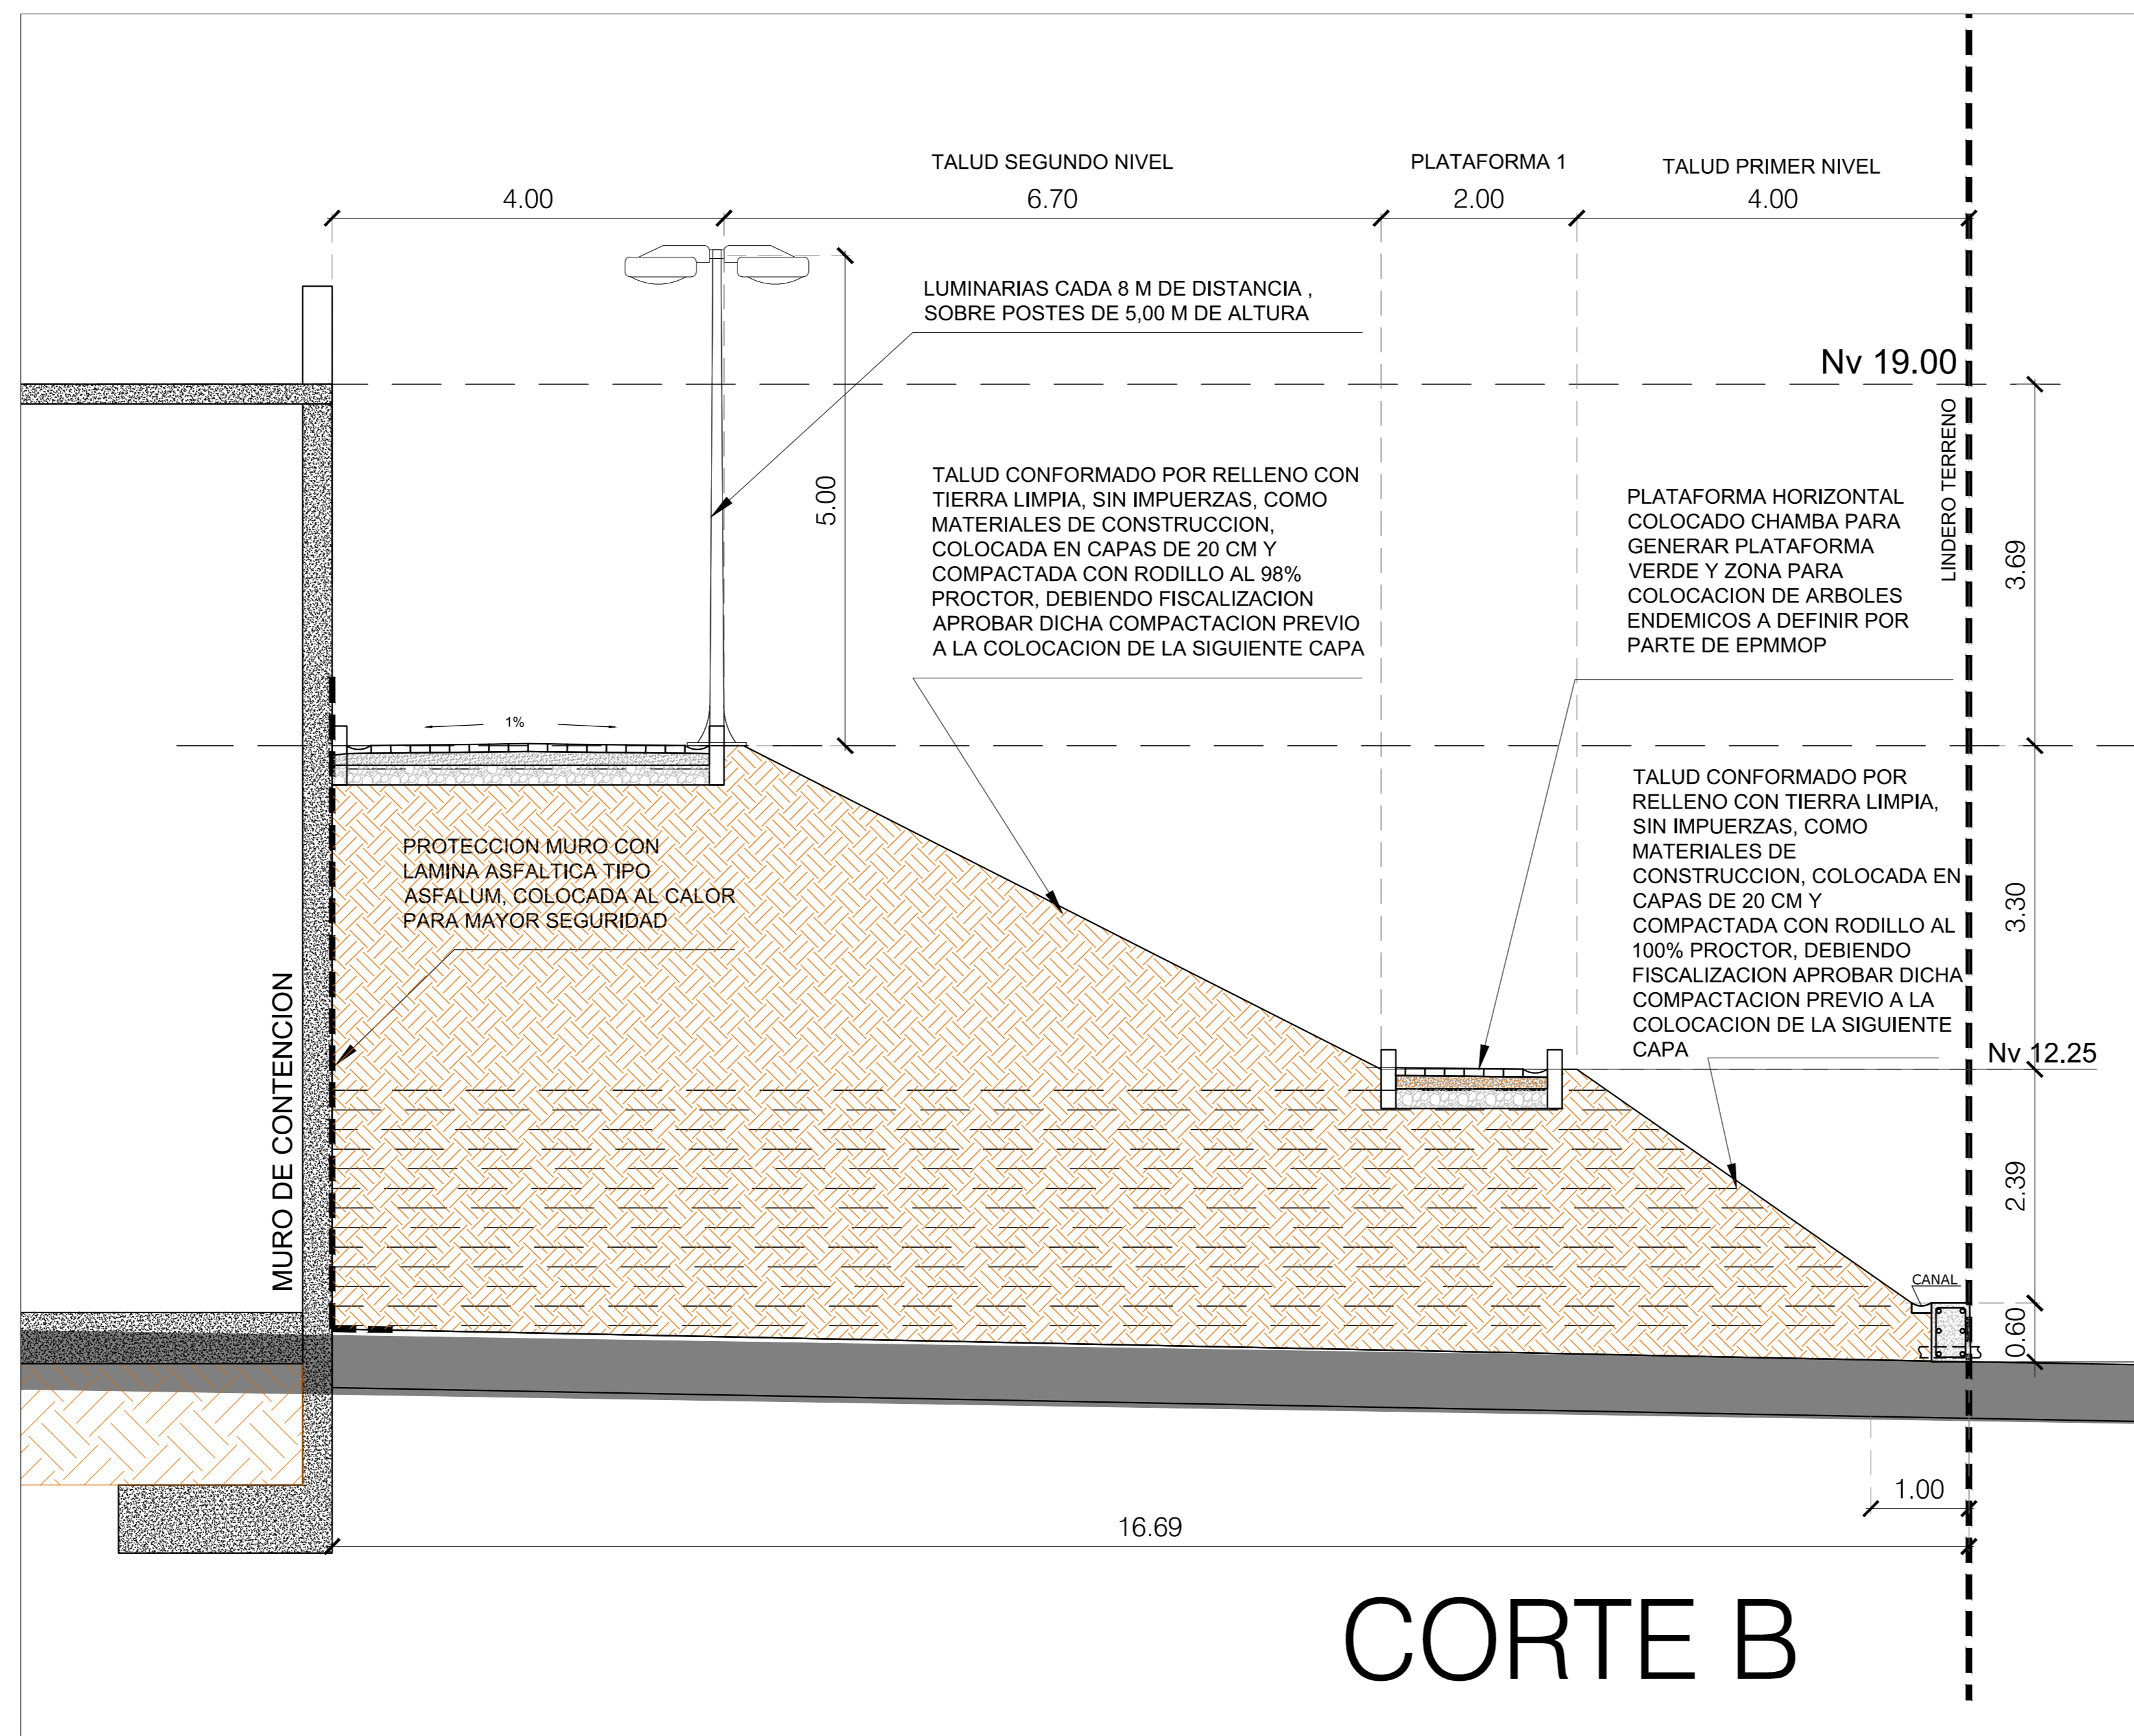

CORTE B

ESCALA 1:50

NOTA: ESTAS SON RECOMENDACIONES  
TECNICAS PARA EL TRABAJO DE LAS RAMPAS  
Y TALUDES POSTERIORES DEL PROYECTO  
BICENTENARIO

REVISIONES		
Nº	FECHA	REVISION
01	2017-AGO-23	ENTREGA PARA REVISION POR PARTE DE EPMMP

PROYECTO:  
**EDIFICIO CENTRO DE CONVENCIONES DE LA PRIMERA  
ETAPA DEL PROYECTO "CENTRO DE CONVENCIONES  
METROPOLITANO DE LA CIUDAD DE QUITO"**  
QUITO - ECUADOR

EDIFICIO: **EDIFICIO ETAPA 1**

**EKRON** **CONSTRUCCIONES** **PROYECTO  
ARQUITECTONICO**

CONTIENE: **PROPUESTA ILUMINACION RAMPAS  
Y PLATAFORMAS POSTERIORES  
DETALLES**

PROPIETARIO:	COMODATARIO:	PROFESIONAL RESPONSABLE
ESTRE MUNICIPIO DEL DISTRITO METROPOLITANO DE QUITO	ARG. RODOLFO RINCON CARRERA DE INGENIERIA EN INGENIERIA CIVIL RUC: 099276108001	ARG. JAVIER VERA P. 000276108001 C.I. 000098618
ESCALA : 1:INDICADA	LAMINA Nº	<b>RA.03</b>
FECHA : 2018 MAYO 28	ORDEN DE LAMINA:	
PROYECTO Nº 20	ORDEN DE LAMINA: 0 DE 0	