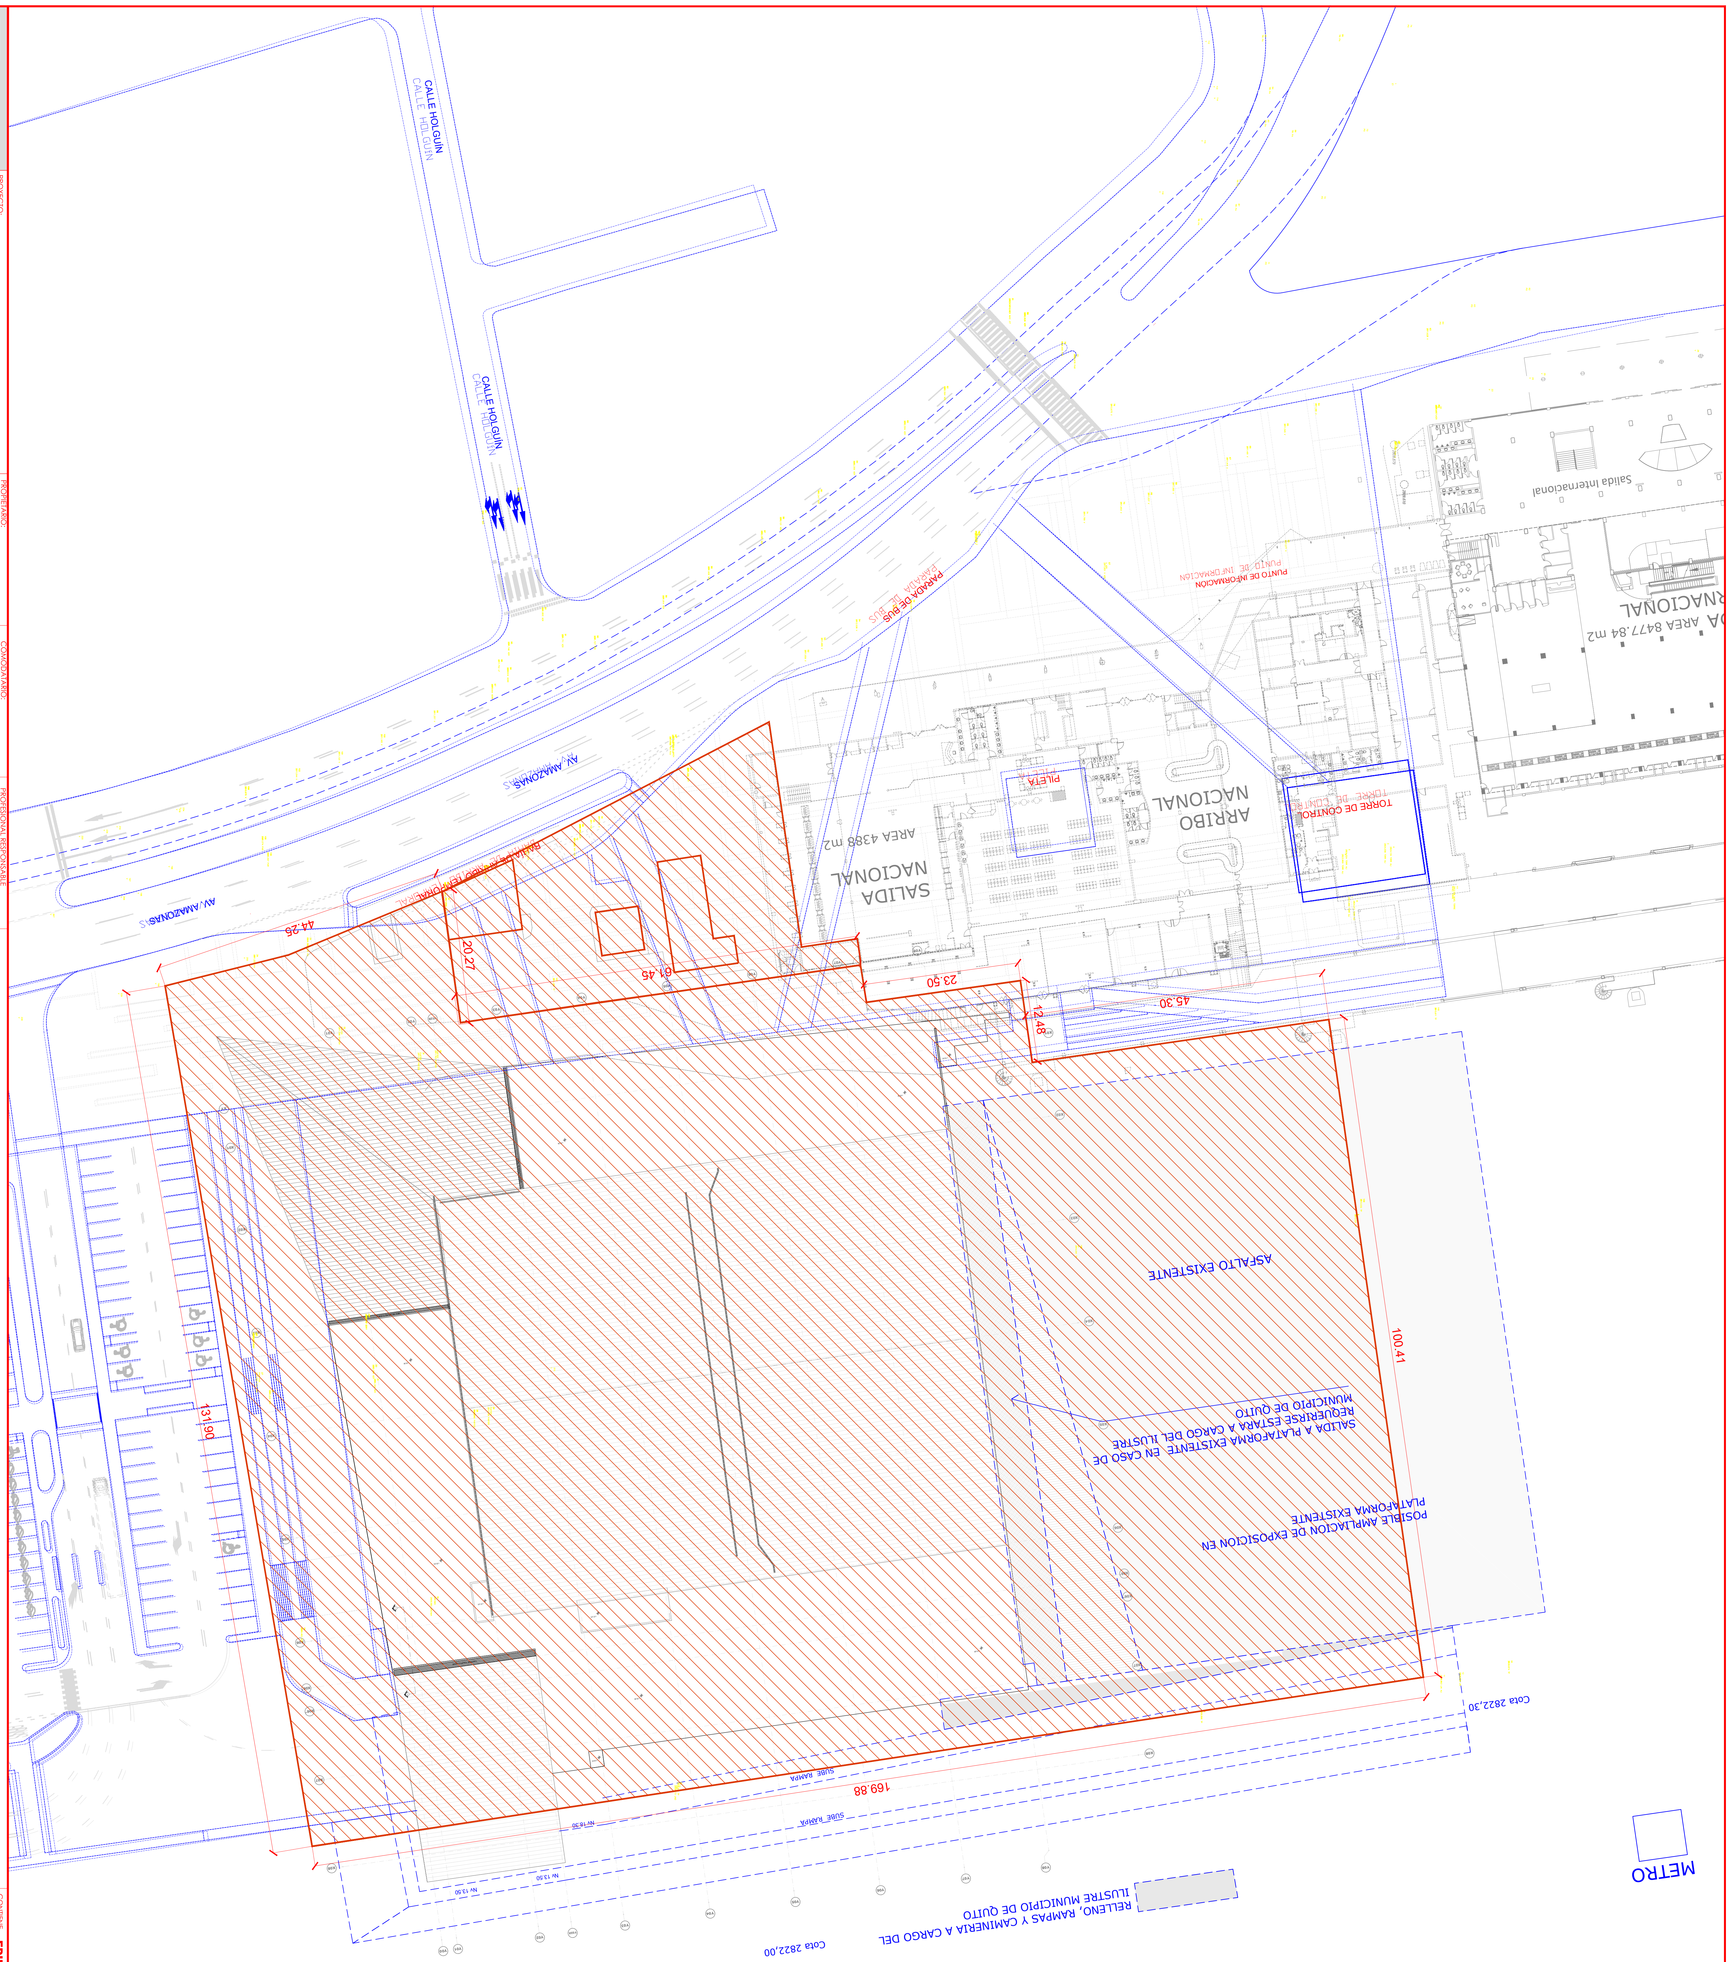

EKRON

PROYECTO:
EDIFICIO CENTRO DE CONVENCIONES DE LA PRIMERA ETAPA DEL PROYECTO "CENTRO DE CONVENCIONES METROPOLITANO DE LA CIUDAD DE QUITO"
QUITO - ECUADOR

PROPIETARIO:
ILUSTRE MUNICIPIO DEL DISTRITO METROPOLITANO DE QUITO

COMODATARIO:
ARQ. RODOLFO RENDON
CONSEJO DE DISEÑO DE EDIFICACIÓN SUSTENTABLE
R.C. UNIVERSIDAD

PROFESIONAL RESPONSABLE
ARQ. JAIME VITERI
P. 2022 / AM 1171
C. 0.000000 R

CONTIENE
EDIFICIO ETAPA 1
PROYECTO ARQUITECTONICO
UBICACION CON GEOREFERENCIA

ESCALA : 1:200
FECHA : 2017 SEPTIEMBRE 06
PROYECTO Nº 20
ARCHIVO Nº

LAMINA Nº
A002
0 DE 0