


H1

CORTE C-C'

1:150

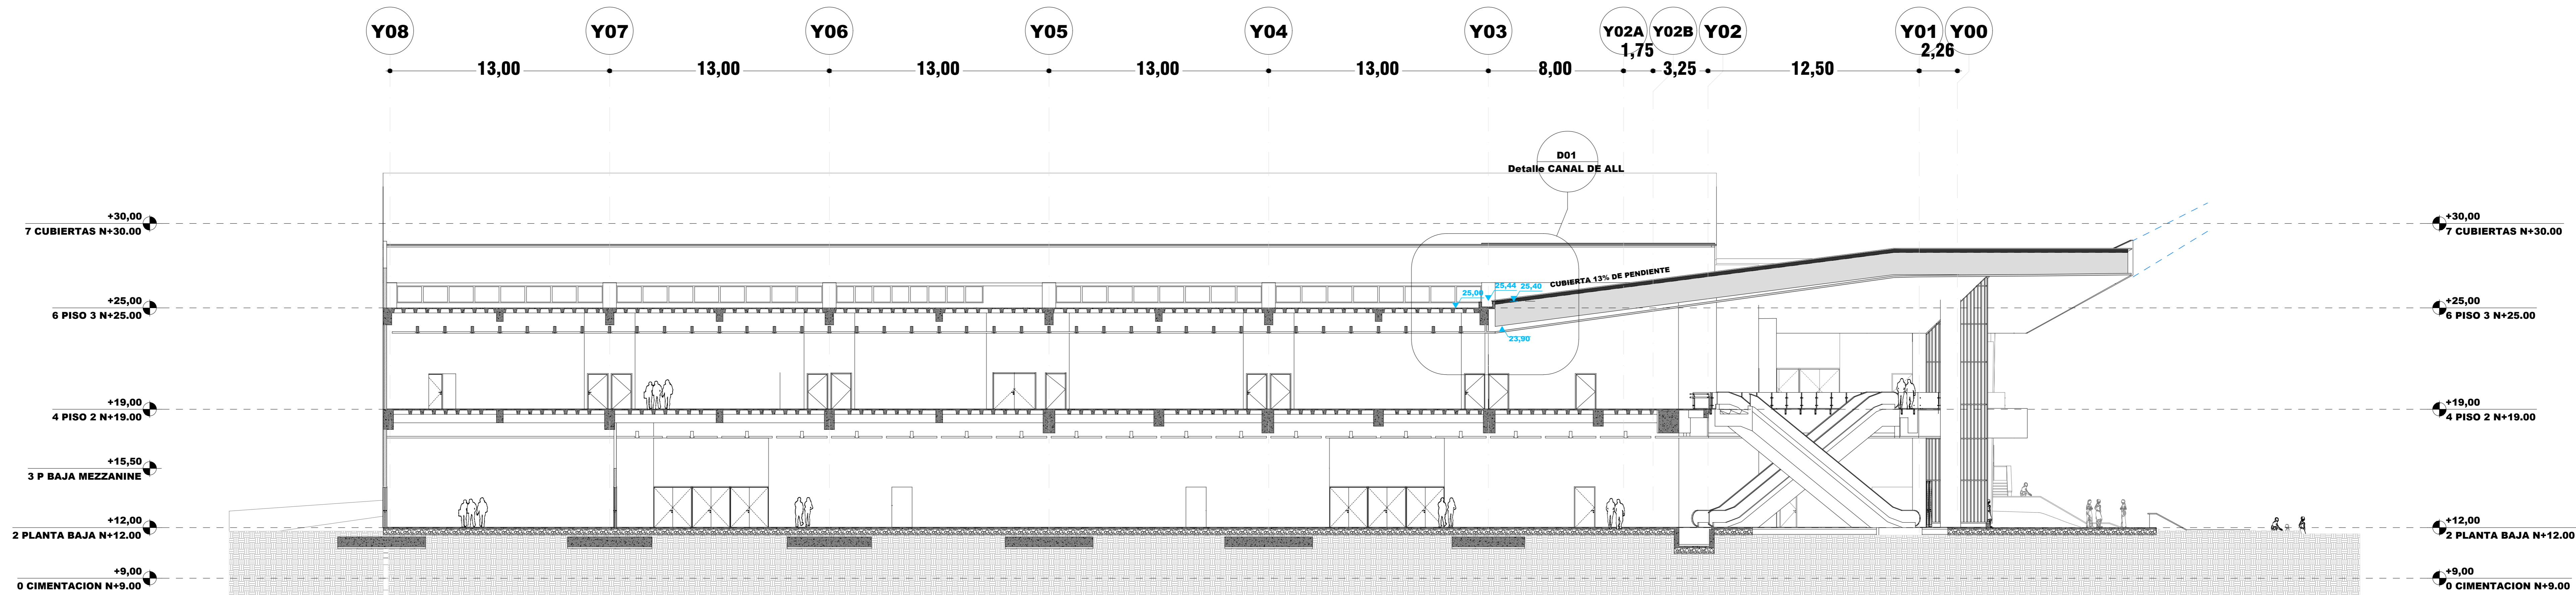

I1

CORTE D-D'

1:150

LA COTA DE TERRENO 2825,50
CORRESPONDE AL NIVEL DE PLANTA +12.00